

ΕΦΗΜΕΡΙΣ ΤΗΣ ΚΥΒΕΡΝΗΣΕΩΣ

ΤΗΣ ΕΛΛΗΝΙΚΗΣ ΔΗΜΟΚΡΑΤΙΑΣ

ΤΕΥΧΟΣ ΤΕΤΑΡΤΟ — Αρ. Φύλλου **822**

20 Ιουλίου 1993

ΠΕΡΙΕΧΟΜΕΝΑ

ΑΝΑΔΑΣΩΣΕΙΣ

ΑΠΟΦΑΣΕΙΣ

ΠΟΛΕΟΔΟΜΙΑ

ΔΙΑΤΑΓΜΑΤΑ

ΑΠΟΦΑΣΕΙΣ

ΑΝΑΔΑΣΩΣΕΙΣ

ΑΠΟΦΑΣΕΙΣ

Αριθ. 2071 (1)

Κήρυξη αναδασωτέας έκτασης 0,856 στρεμ. στη θέση «Βίβος» Περιφέρειας κοινότητας Προσκυνά Ν. Φθιώτιδας.

Ο ΝΟΜΑΡΧΗΣ ΦΘΙΩΤΙΔΟΣ

Έχοντας υπόψη:

1. Τις διατάξεις του Ν. 3200/55 περί διοικητικής αποκεντρώσεως, όπως τροποποιήθηκε και συμπληρώθηκε μεταγενέστερα με το Ν.Δ. 532/70.

2. Τις διατάξεις του άρθρου 117 παρ. 3 του Συντάγματος.

3. Τις διατάξεις του Ν. 998/79 «περί προστασίας των Δασών κ.λπ.» και ειδικότερα:

α) του άρθρου 41 παρ. 1, β) του άρθρου 38 παρ. 1,

4. Τις διαταγές του Υπουργείου Γεωργίας:

α) 160417/1180/8.7.80, β) 182447/3049/24.9.80

5. Την αριθ. 1662/18.6.93 πρόταση του δασαρχείου Αταλάντης με την οποία προτείνεται η κήρυξη της έκτασης που αναφέρεται στο θέμα ως αναδασωτέας.

6. Την 22961/85 απόφαση του Νομάρχη Φθιώτιδας «περί παραχώρησης αρμοδιοτήτων», αποφασίζουμε:

Κηρύσσουμε αναδασωτέα με σκοπό την επαναδημιουργία της δασικής βλαστήσεως που καταστράφηκε από παράνομη εκχέρσωση του Β' εξάμ. 1992 που θα πραγματοποιηθεί με φυσική αναγέννηση και τη διατήρηση του χαρακτήρα της δασικής έκτασης ώστε ν' αποκλειστεί η διάθεση αυτής για άλλο σκοπό, τη δημόσια δασική έκταση εμβαδού 0.856 στρεμ. που βρίσκεται στη θέση «Βίβος» κοινότητας Προσκυνά και προσδιορίζεται από τα στοιχεία (ΑΒΓΔΕΖΑ) και (ΑΒΓΔΑ) και έχει όρια:

ΤΜΗΜΑ Α'

Ανατολικά: Δημόσιο δάσος Πεύκης και έκταση που κατέχει ο Δ. Παφλιάς.

Δυτικά: Δημόσιο δάσος Πεύκης.

Βόρεια: Έκταση που κατέχει ο Δ. Παφλιάς.

Νότια: Δημόσιο δάσος Πεύκης.

ΤΜΗΜΑ Β'

Ανατολικά: Έκταση που κατέχει ο Δημ. Παφλιάς.

Δυτικά: Δημόσιο δάσος Πεύκης.

Βόρεια: Βραχώδης έκταση και πέραν Θάλασσα.

Νότια: Έκταση που κατέχει ο Δημ. Παφλιάς, όπως φαίνεται στο συνημμένο διάγραμμα που αποτελεί αναπόσπαστο μέρος της απόφασης αυτής.

Η απόφαση αυτή να δημοσιευθεί στην Εφημερίδα της Κυβερνήσεως.

Λαμία, 29 Ιουνίου 1993

Με εντολή Νομάρχη
Ο Δ/ντής Δασών
ΔΗΜ. ΤΣΟΥΤΣΟΣ

Δασαρχείο Λαμίας

ΤΟΠΙΚΟ ΔΙΑΓΡΑΜΜΑ

έκταση κατεχομένη υπό Δημ. Κ. Γαβριά

ΑΒΓΔΕΖΑ & ΗΘΙΚΗ : Κατακλυζόμενη έκταση
κλίμακα 1:500
εμβαδόν : 0,856 στρ.

Απόσπασμα χάρτη της ΓΥΣ κλίμακα 1:50.000

απόγειο ύψωμα από μπετόν

τοίχος από μπετόν

Α Β Γ Δ Ε Ζ

— 20,20 — — 10 — — 20,50 — — 24 — — 32,5 — — 51 — — 12,5 —

Βραχώδης έκταση

Θάλασσα 835

Ανήκει στην αριθ. 2071/93 απόφαση μας
Λαμία 29/6/1993
Ε.Ν.
Ο Δ/ντής Δασών
Δημ. Τσούτσος

Θεωρήθηκε
Λαμία 29/6/1993
Ο Δ/ντής Δασών
Δημ. Τσούτσος

Επισκέφθηκε
Αταλάντη ... 1993
Ο Δασάρχης Αταλάντης
Μιλτ. Παπαδημητρίου

Ο Συντάξας
Τεχνικός Δασολόγος
Α. Κολιοδήμου

Αριθ. 2072 (2)

Κήρυξη αναδασωτέας έκτασης 3,170 στρεμ. στη θέση «Καραμούτζι» Περιφέρειας κοινότητας Μαλεσίνας Ν. Φθιώτιδας.

Ο ΝΟΜΑΡΧΗΣ ΦΘΙΩΤΙΔΟΣ

Έχοντας υπόψη:

1. Τις διατάξεις του Ν. 3200/55 περί διοικητικής αποκεντρώσεως, όπως τροποποιήθηκε και συμπληρώθηκε μεταγενέστερα με το Ν.Δ. 532/70.

2. Τις διατάξεις του άρθρου 117 παρ. 3 του Συντάγματος.

3. Τις διατάξεις του Ν. 998/79 «περί προστασίας των Δασών κ.λπ.» και ειδικότερα:

α) του άρθρου 41 παρ. 1, β) του άρθρου 38 παρ. 1,

4. Τις διαταγές του Υπουργείου Γεωργίας:

α) 160417/1180/8.7.80, β) 182447/3049/24.9.80

5. Την αριθ. 1661/18.6.93 πρόταση του δασαρχείου Αταλάντης με την οποία προτείνεται η κήρυξη της έκτασης που αναφέρεται στο θέμα ως αναδασωτέας.

6. Την 22961/85 απόφαση του Νομάρχη Φθιώτιδας «περί παραχώρησης αρμοδιοτήτων», αποφασίζουμε:

Κηρύσσουμε αναδασωτέα με σκοπό την επαναδημιουργία της δασικής βλαστήσεως που καταστράφηκε από παράνομη εκχέρσωση το Α' εξάμηνο 1992 που θα πραγματοποιηθεί με φυσική αναγέννηση και τη διατήρηση του χαρακτήρα της δασικής έκτασης ώστε ν' αποκλειστεί η διάθεση αυτής για άλλο σκοπό, τη δημόσια δασική έκταση εμβαδού 3,170 στρεμ. που βρίσκεται στη θέση «Καραμούτζι» κοινότητας Μαλεσίνας και προσδιορίζεται από τα στοιχεία (ΑΒΓΔΕΖΑ) και έχει όρια:

Ανατολικά: Δασική λωρίδα Πλ. 10μ. και ελαιοπερίβολο Δημ. Γ. Μπέσιου.

Δυτικά: Ελαιοπερίβολο αγνώστου.


Βόρεια: Δασική λωρίδα και ελαιοπερίβολο που κατέχει ο Γεωργ. Ε. Δέδες.


Νότια: Αγροτικός δρόμος, όπως φαίνεται στο συνημμένο διάγραμμα που αποτελεί αναπόσπαστο μέρος της απόφασης αυτής.

Η απόφαση αυτή να δημοσιευθεί στην Εφημερίδα της Κυβερνήσεως.

Λαμία, 29 Ιουνίου 1993

Με εντολή Νομάρχη
Ο Δ/ντής Δασών
ΔΗΜ. ΤΣΟΥΤΣΟΣ

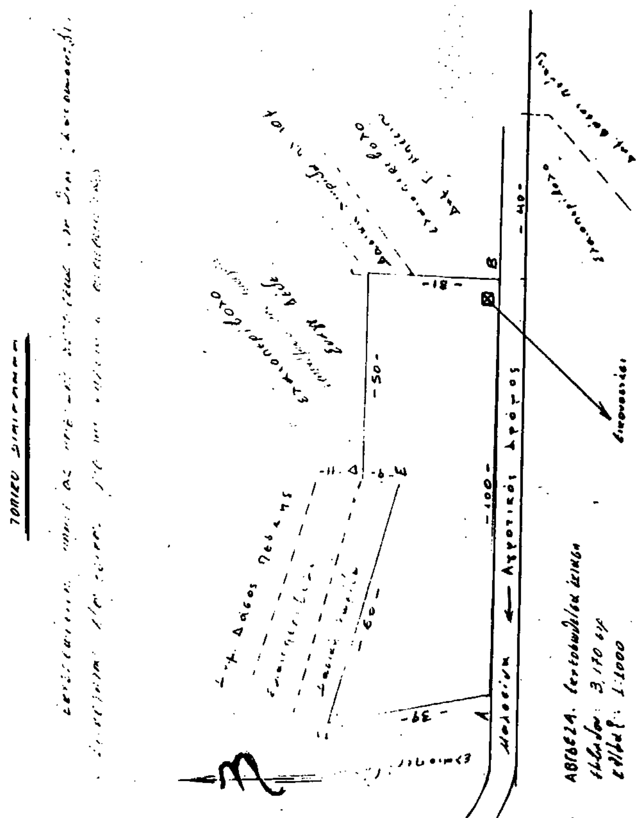

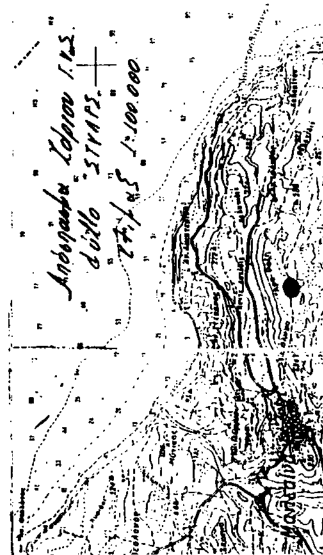

ΠΟΛΕΟΔΟΜΙΑ

ΔΙΑΤΑΓΜΑΤΑ

Αριθ. Γ. 70708 (3)

«Έγκριση τοπικού ρυμοτομικού σχεδίου σε εκτός εγκεκριμένου ρυμοτομικού σχεδίου περιοχή του Δήμου Λάρισας (Ν. Λάρισας) για τον καθορισμό χώρου ανέγερσης κτιρίων του Πανεπιστημίου Θεσσαλίας».

Ο ΠΡΟΕΔΡΟΣ
ΤΗΣ ΕΛΛΗΝΙΚΗΣ ΔΗΜΟΚΡΑΤΙΑΣ

Έχοντας υπόψη:

1. Τις διατάξεις του άρθρου 26 του ν. 1337/1983 «Επέκταση των πολεοδομικών σχεδίων, οικιστική ανάπτυξη και σχετικές ρυθμίσεις» (Α' 33) όπως αντικαταστάθηκε με την παρ. 13 του άρθρου 8 του ν. 1512/1985 «Τροποποίηση και συμπλήρωση πολεοδομικών διατάξεων, ρύθμιση συναφών θεμάτων και θεμάτων του Ταμείου Νομικών» (Α' 4).

2. Τις διατάξεις του άρθρου 23 παρ. εδ. ιδ. του ν. 1558/1985 «Κυβέρνηση και Κυβερνητικά Όργανα» (Α' 137).

3. Την Υ 1958/1992 απόφαση του Πρωθυπουργού και του Υπουργού Περιβάλλοντος Χωροταξίας και Δημοσίων Έργων «Ανάθεση αρμοδιοτήτων στους Υφυπουργούς Περιβάλλοντος Χωροταξίας και Δημοσίων Έργων Χρήστο Κατσιγιάννη και Γεώργιο Βουλγαράκη» (Β' 744).

4. Τις 103/1992 και 248/1992 γνωμοδοτήσεις του Δημοτικού Συμβουλίου Λάρισας.

5. Την 167/1992 γνωμοδότηση του Συμβουλίου Χωροταξίας Οικισμού και Περιβάλλοντος Ν. Λάρισας, με πρόταση του Υφυπουργού Περιβάλλοντος, Χωροταξίας και Δημοσίων Έργων, αποφασίζουμε:

Άρθρο 1

Εγκρίνεται τοπικό ρυμοτομικό σχέδιο στην εκτός του εγκεκριμένου ρυμοτομικού σχεδίου περιοχή του Δήμου Λάρισας (Ν. Λάρισας) στη θέση Μεζούρλο για τον καθορισμό χώρου για την ανέγερση κτιρίων του Πανεπιστημίου Θεσσαλίας, όπως ο χώρος φαίνεται με πορτοκαλί διαγράμμιση και με στοιχεία Α, Β, Γ, Δ, Ε, Ζ, Η, Θ, Ι, Κ, Λ, Μ, Ν, Ξ, Α στο σχετικό πρωτότυπο διάγραμμα σε κλίμακα 1:5.000 που θεωρήθηκε από τον Προϊστάμενο της Διεύθυνσης Τοπογραφικών Εφαρμογών με την 70708/1993 πράξη του και που αντίτυπό του σε φωτοσμίκρυνση δημοσιεύεται με το παρόν διάταγμα.

Άρθρο 2


Η ισχύς του παρόντος διατάγματος αρχίζει από τη δημοσίευσή του στην Εφημερίδα της Κυβερνήσεως.

Στον Υφυπουργό Περιβάλλοντος, Χωροταξίας και Δημοσίων Έργων αναθέτουμε τη δημοσίευση και εκτέλεση του παρόντος διατάγματος.

Αθήνα, 9 Ιουνίου 1993

Ο ΠΡΟΕΔΡΟΣ ΤΗΣ ΔΗΜΟΚΡΑΤΙΑΣ
ΚΩΝΣΤΑΝΤΙΝΟΣ Γ. ΚΑΡΑΜΑΝΛΗΣ

Ο ΥΦΥΠΟΥΡΓΟΣ
ΧΡΗΣΤΟΣ ΚΑΤΣΙΓΙΑΝΝΗΣ

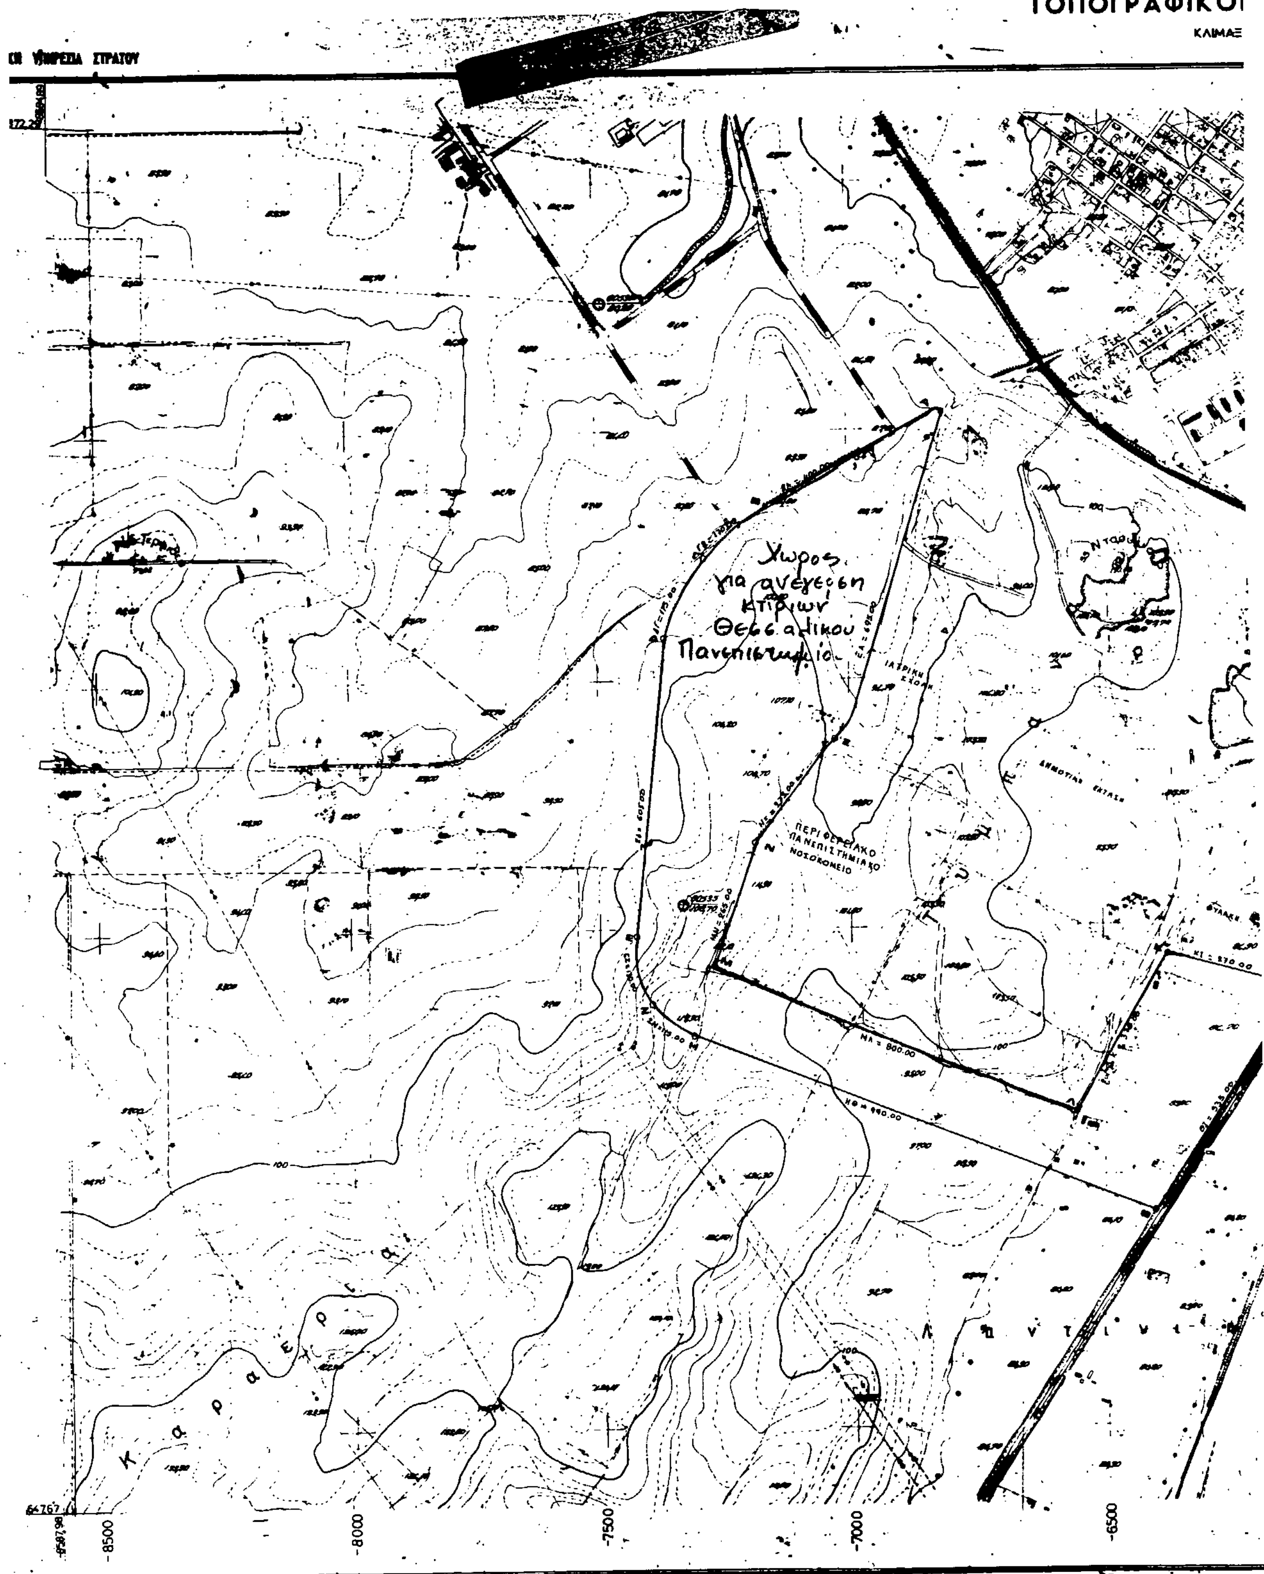
ΤΟΠΟΓΡΑΦΙΚΟΙ
ΚΛΙΜΑΞ
Χώρος
για ανέγερση
κτιρίων
Θεσσαλικού
Πανεπιστημίου
ΙΑΤΡΙΚΗ ΣΧΟΛΗ
ΠΕΡΙΦΕΡΕΙΑΚΟ ΠΑΝΕΠΙΣΤΗΜΙΑΚΟ ΝΟΣΟΚΟΜΕΙΟ
ΔΗΜΟΤΙΚΗ ΕΚΤΑΣΗ
ΜΑ = 800.00
Κ α ρ α ε ρ ι α
Λ ο υ τ ρ ι ν ι
-8500
-8000
-7500
-7000
-6500

Ν ΔΙΑΓΡΑΜΜΑ

ΑΞ 1:5.000

ΛΑΡΙΣΑ ΑΝΗΚΕΙ ΕΙΣ Φ.Χ. 1:50.000

ΑΡΙΘΜΟΣ ΦΥΛΛΟΥ 4381
ΚΛΙΜΑΞ 1:5.000
ΙΣΟΔΙΑΣΤΑΣΙΣ 4 μ.

ΛΑΡΙΣΑ

Αμπελάκια

Άγιος Αχίλλειος

Παλιόχωρι

13875,88
-14000
-14500
-15000
-15500
-16000
-16500
16525,26

-6000
-5500
-5000
-4500
-4293,99

B

Διάγραμμα συνδέσεως φύλλων

4381/5	4381/6	4382/5
4381/7	4381/8	4382/7
4391/1	4391/2	4392/1

Χρονολογία λήψεως α/φ 1978

Γ.Υ. ΣΤΡΑΤΟΥ

ΥΠΟΜΝΗΜΑ

ΑΡΙΘΜΟΣ ΦΥΛΛΟΥ 4381/8

Γ. 70708/93

Αθήνα 21 Μαΐου 1993

Ο Διευθυντής

Γεώρ. Αποστολάτος

ΑΠΟΦΑΣΕΙΣ

Αριθ. 17135/501/93 (4)

Τροποποίηση ρυμοτομικού σχεδίου Βριλησσίων στο Ο.Τ. 313.

Ο ΝΟΜΑΡΧΗΣ ΑΝ. ΑΤΤΙΚΗΣ

Έχοντας υπόψη:

1. Τις διατάξεις του από 17.7.1923 Ν.Δ. «περί σχεδίων πόλεων και κωμών του Κράτους», όπως τροποποιήθηκε και συμπληρώθηκε μεταγενέστερα.

2. Τις διατάξεις του Ν. 3200/55 «περί διοικητικής αποκεντρώσεως», όπως τροποποιήθηκαν και συμπληρώθηκαν με το ΝΔ 532/70.

3. Τις διατάξεις του Α.Ν. 314/68, όπως τροποποιήθηκαν και συμπληρώθηκαν με το Ν.Δ. 1018/71.

4. Τις διατάξεις του Π.Δ. 183 ΦΕΚ 70Α/86 περί εγκρίσεως τροποποιήσεων σχεδίων πόλεων.

5. Τις αποφάσεις αρ. 162/91 και 12/92 του Δημ. Συμβουλίου.

6. Το πρακτικό 4 συνεδρία 38 του ΣΧΟΠ της 19.11.92 και πρακτικό 41 συνεδρία 16 του ΣΧΟΠ της 13.5.93.

7. Την αρ. πρωτ. 2658/93 βεβαίωση του Δήμου Βριλησσίων ότι η τροποποίηση στο Ο.Τ. 313 δεν προκαλεί δαπάνη σε βάρος του Δημ. προϋπολογισμού.

8. Τις διατάξεις του άρθρου 29Α του Ν. 1558/85 όπως προστέθηκε με το άρθρο 27 του Ν. 2081/92 (ΦΕΚ 54Α) και το γεγονός ότι από τις διατάξεις αυτού του Δ/τος δεν προκαλείται δαπάνη σε βάρος του Δημοτικού προϋπολογισμού, αποφασίζουμε:

Εγκρίνουμε την τροποποίηση του ρυμοτομικού σχεδίου Βριλησσίων στο Ο.Τ. 313 με την αλλαγή χρήσης σε μέρος αυτού από χώρο πλατείας σε χώρο ανέγερσης Εκκλησίας μεγίστης επιφανείας 400 $μ^2$ όπως απεικονίζεται στο συνημμένο τοπογρ. διάγραμμα.

Η απόφαση αυτή να δημοσιευθεί στην Εφημερίδα της Κυβερνήσεως.

Αγία Παρασκευή, 25 Ιουνίου 1993

Ο Νομάρχης

Ε. ΧΑΡΑΛΑΜΠΙΔΗΣ

ΧΩΡΟΣ ΕΚΚΛΗΣΙΑΣ

313

ΣΤΑΘΜΕΥΣΗ

311

312

314

315

316

342

πεζόδρομος

ΡΟΔΟΠΗΣ

ΟΛΥΜΠΟΥ



ΑΠΟ ΤΟ ΕΘΝΙΚΟ ΤΥΠΟΓΡΑΦΕΙΟ